


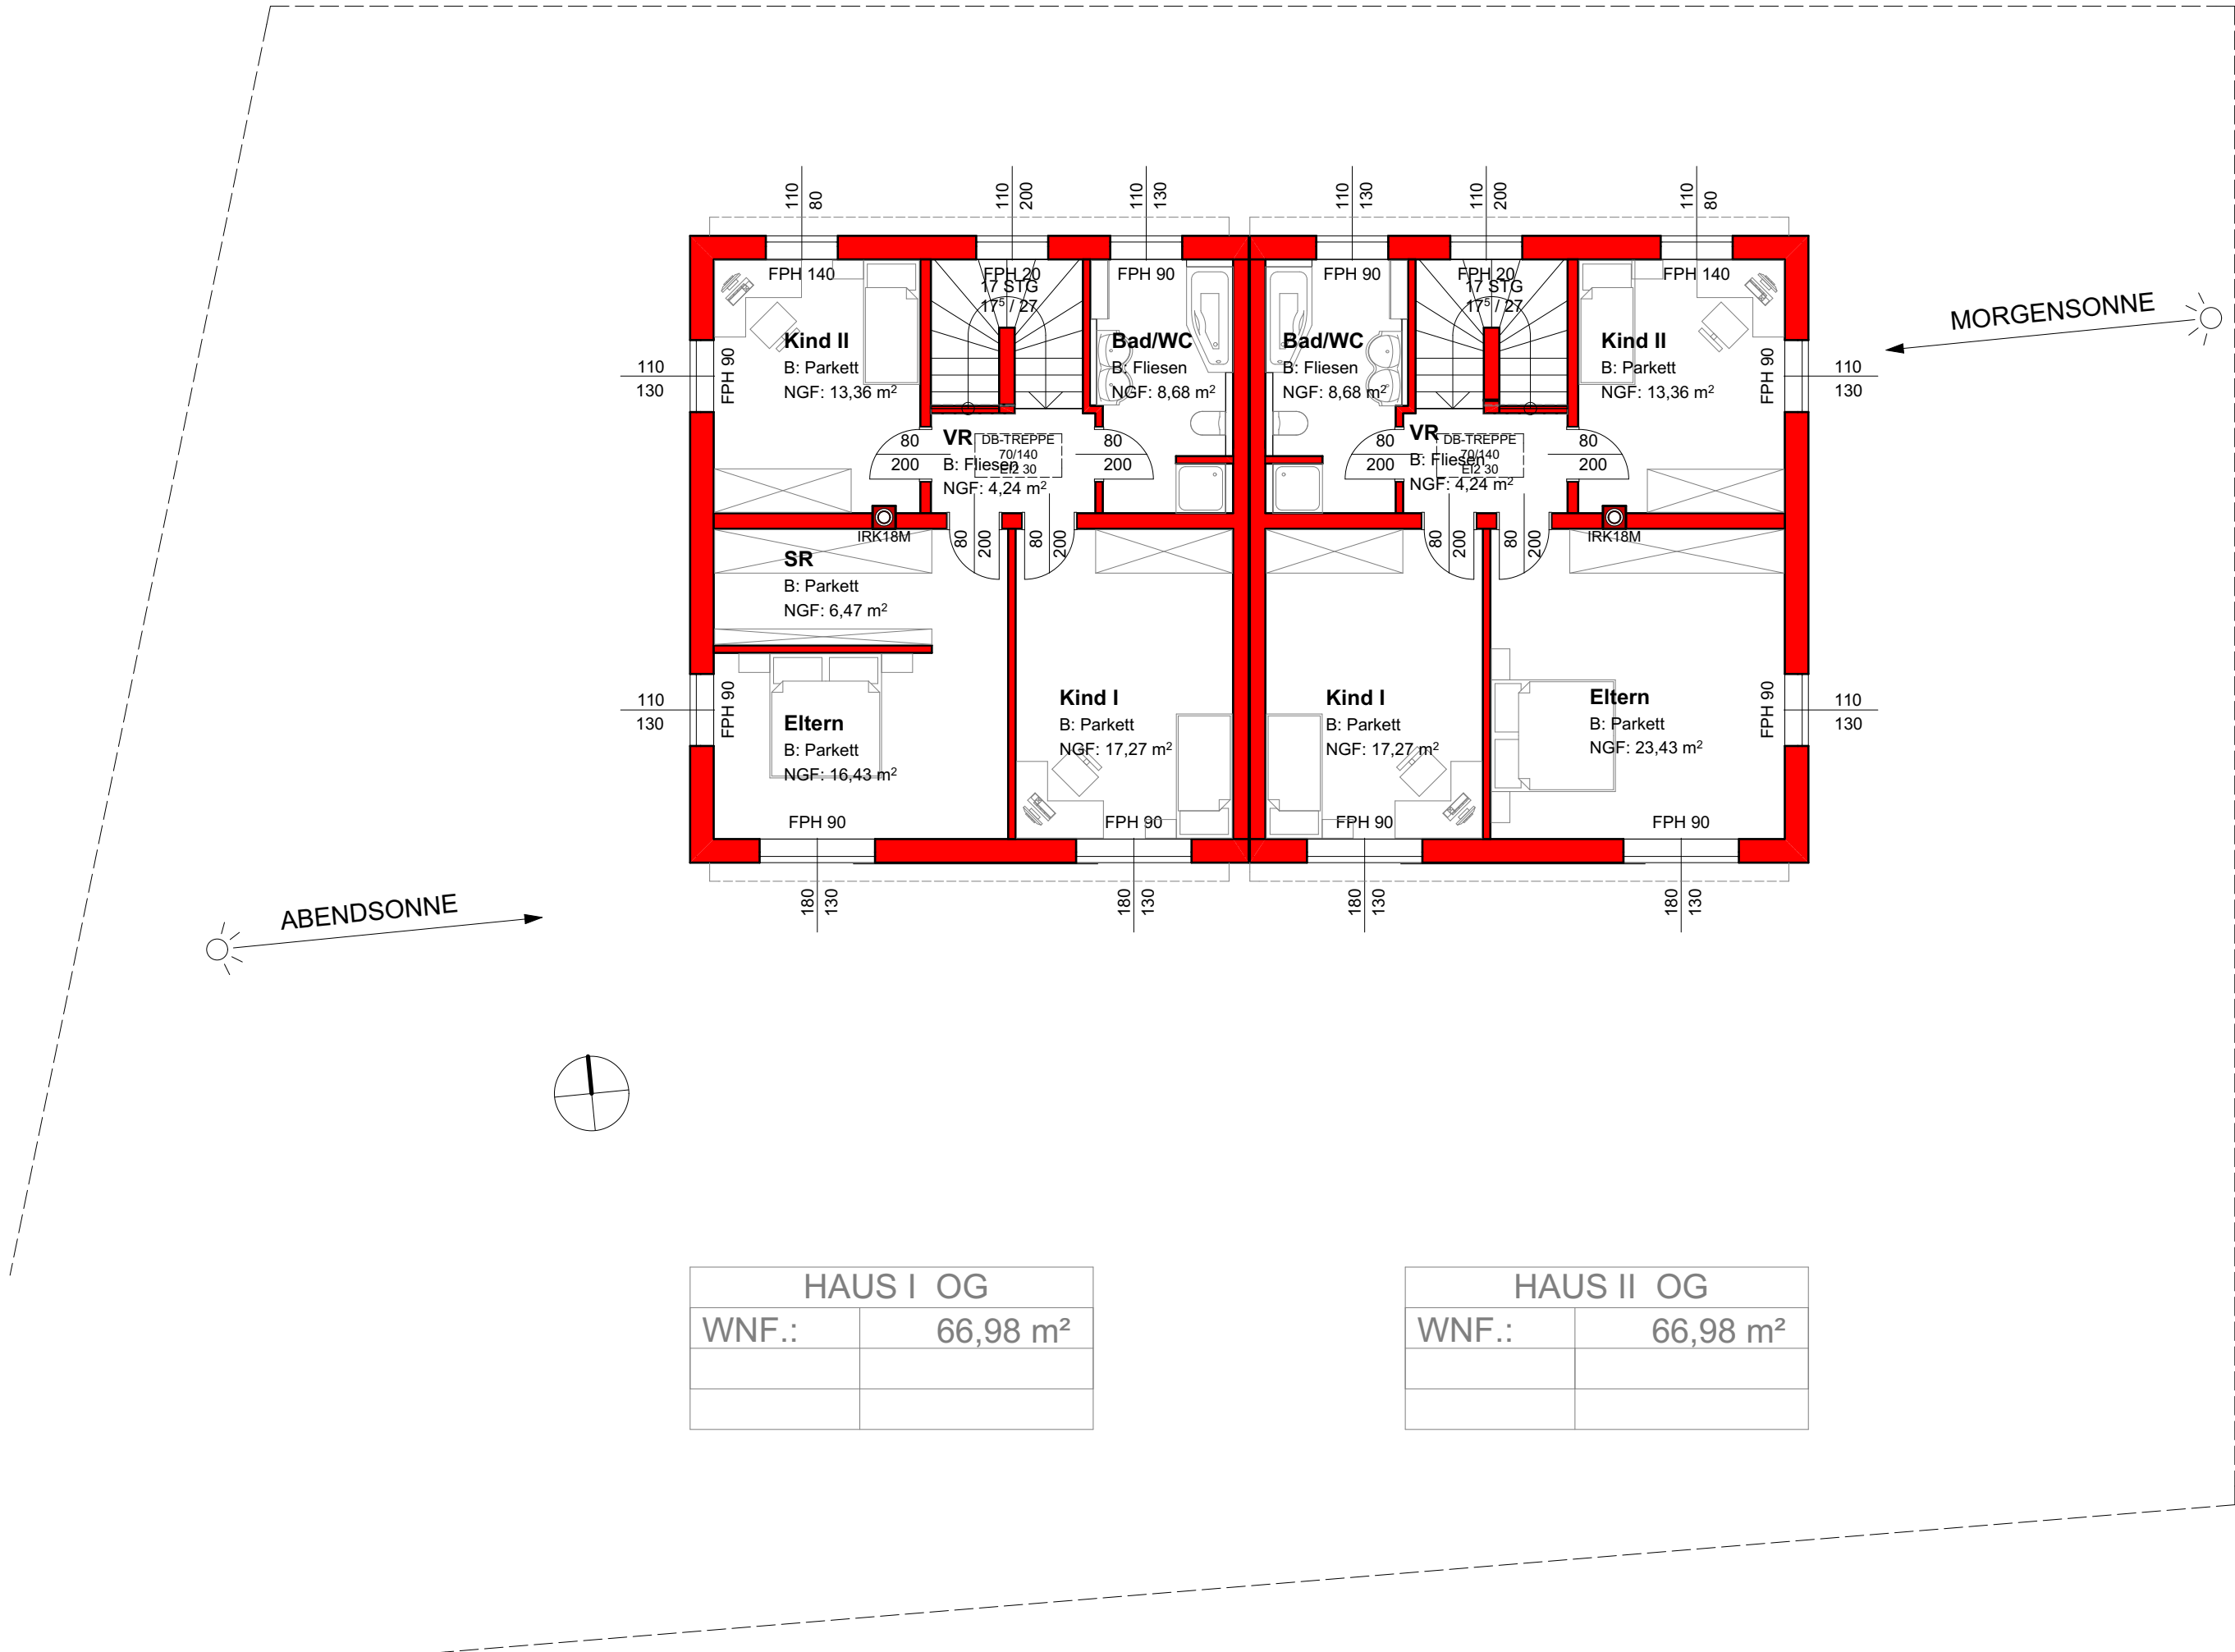

Geringfügige Abweichungen
aufgrund
technischer oder behördlicher
Erfordernisse
nicht ausgeschlossen!
Planmaße sind Rohbaumaße

01/2022

GILGENBERG/W. MUGGENHUMERSTR.
OBERGESCHOSS
1:100



HAUS I OG	
WNF.:	66,98 m ²

HAUS II OG	
WNF.:	66,98 m ²